


Einfahrt  
Feuerwehr






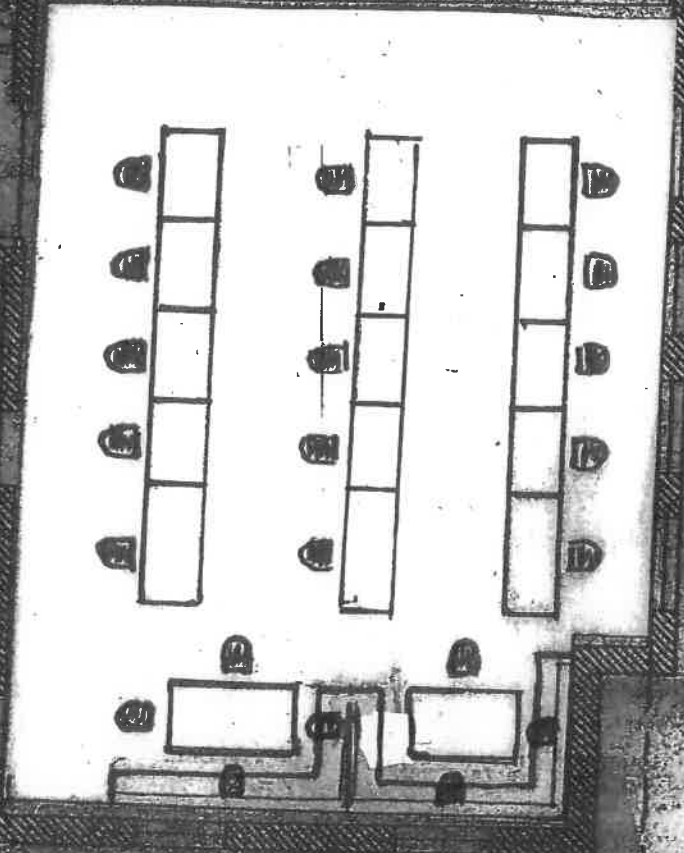

22

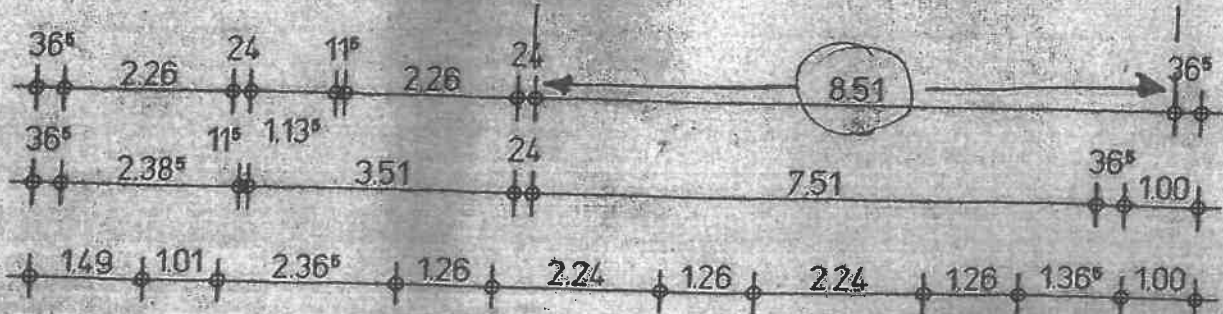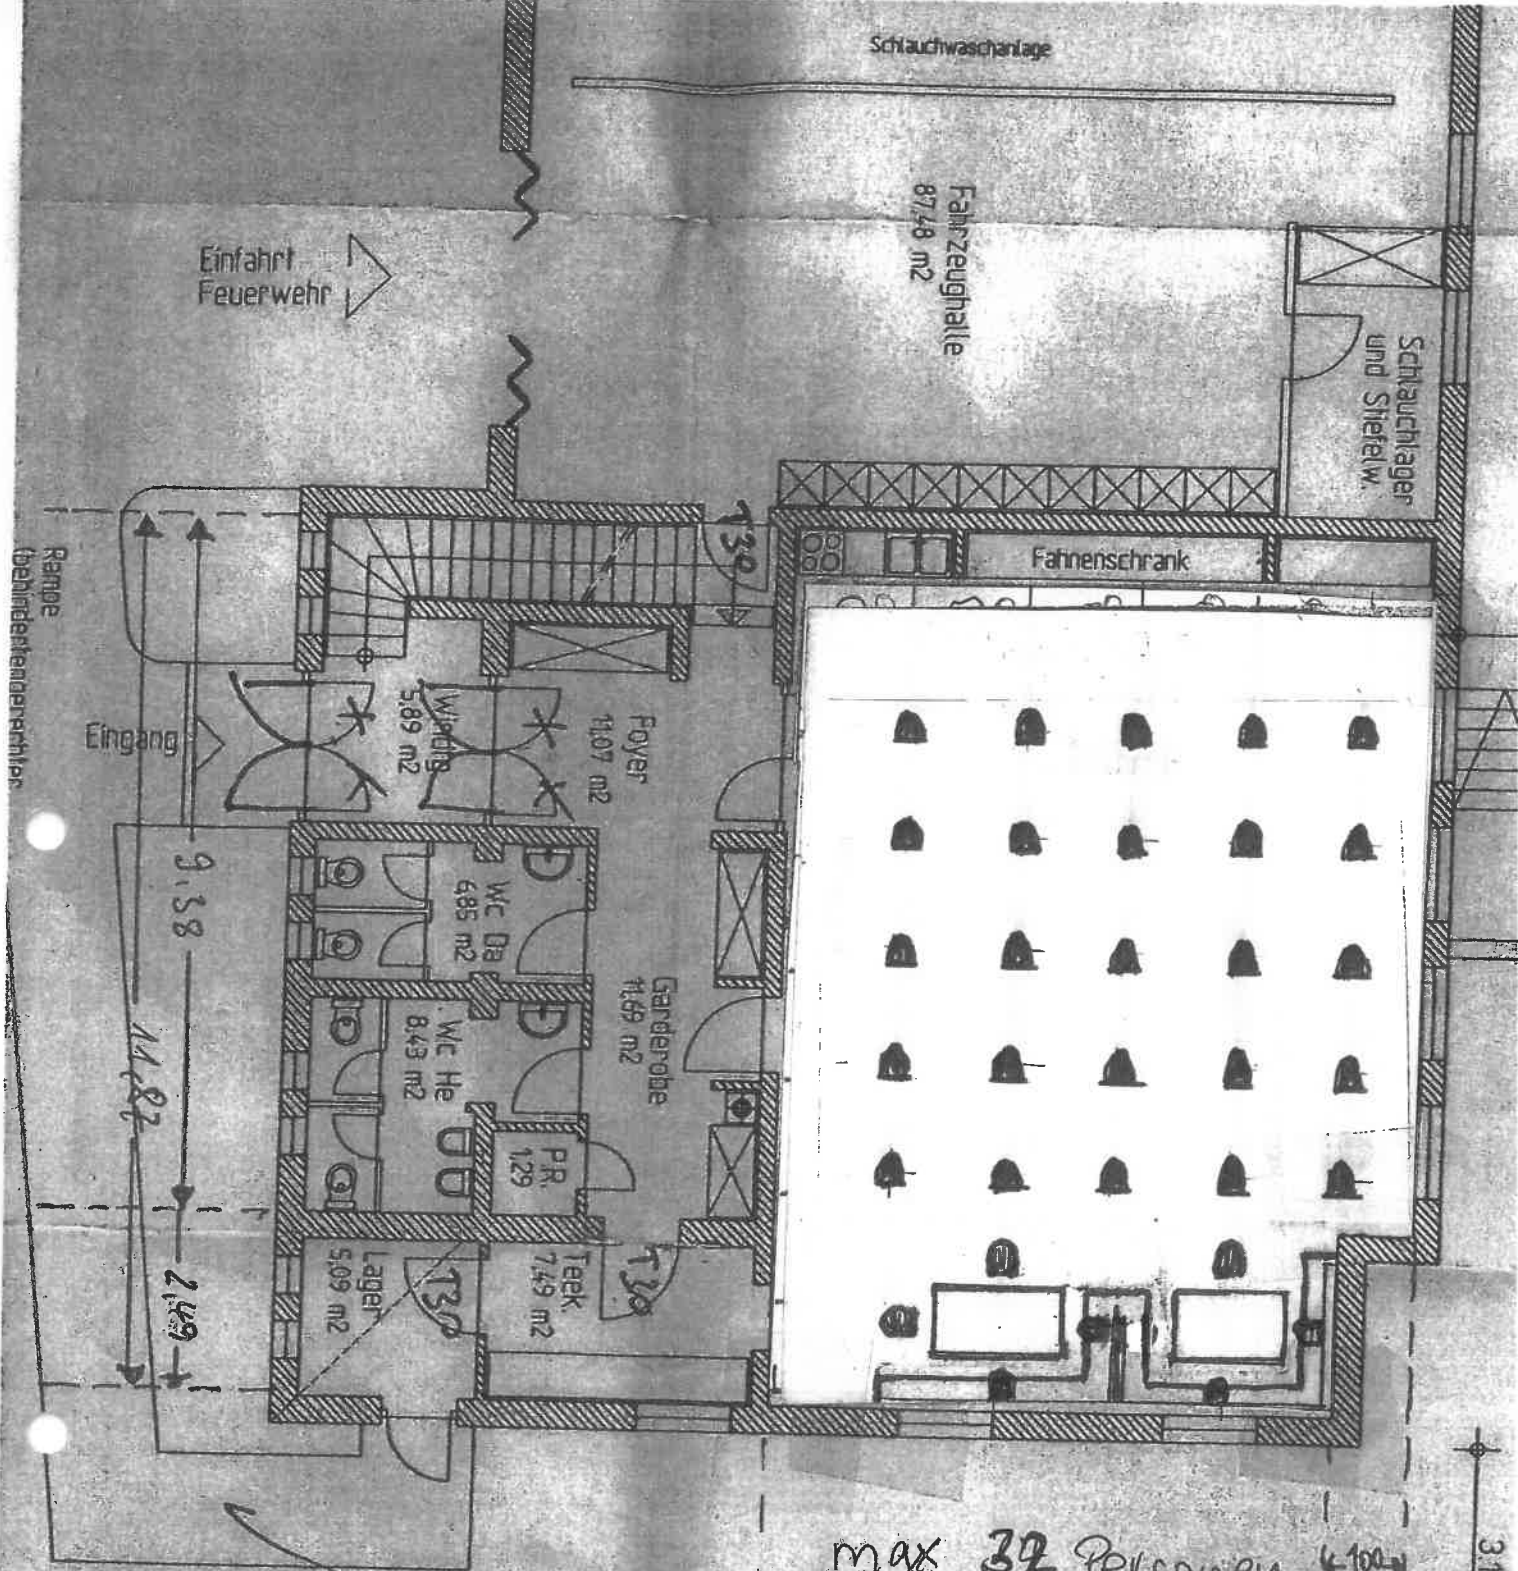

